Regelplan B I / 7

Zweistreifige Fahrbahn mit
Arbeitsstelle in Fahrbahnmitte

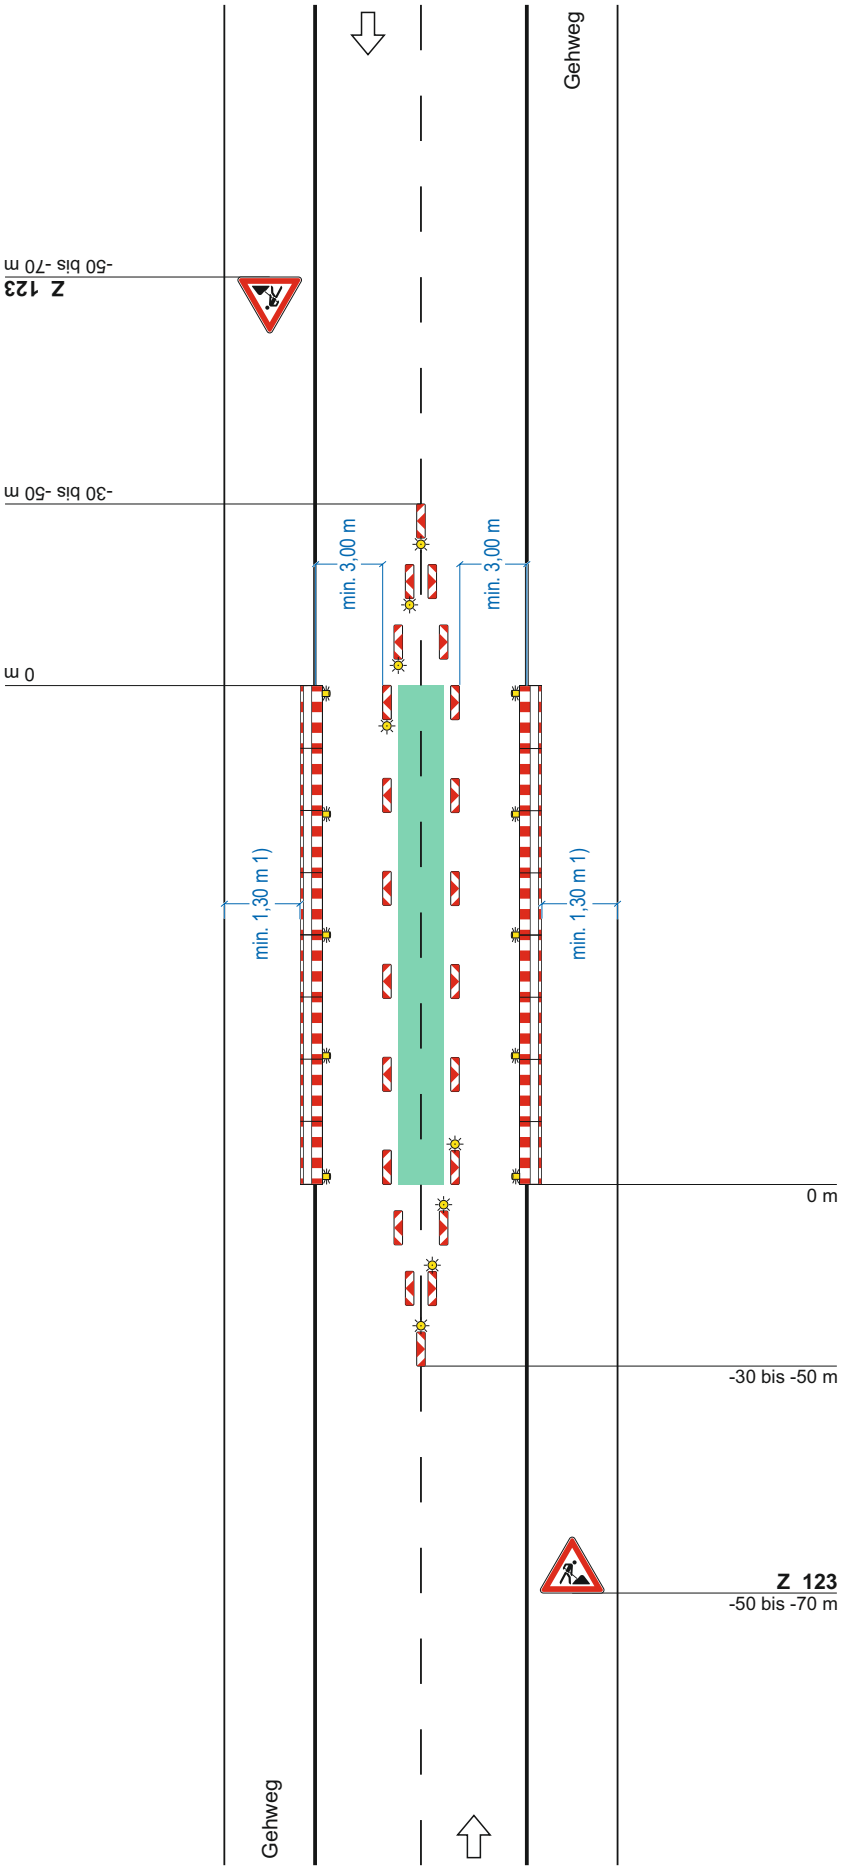

Querabsperrung
durch min. 3 einseitige Leitbaken

Abstand längs 1 – 2 m
quer 0,6 – 1 m
mit einseitiger gelber Warnleuchte
auf jeder Leitbake

Längsabsperrung zur Fahrbahn
durch einseitige Leitbaken,
Abstand max. 9 m

Längsabsperrung zum Gehweg
durch Absperrschrankengitter
Warnleuchten gemäß RSA Teil B,
Abschnitt 2.4.3 Absatz 2

Teil B, Abschnitt 2.2.5 Absatz 3
ist zu beachten

1) andere Breiten siehe Teil B,
Abschnitt 2.4.2

Stand: 05.2021 inkl. Korrektur 04.2022

EDV - Dr. Haller & Co. GmbH
Bärenstr. 31, 08523 Plauen
Tel. 03741/12060, Fax 03741/222652
e-Mail: info@edv-dr-haller.de
www.edv-dr-haller.de