Regelplan B I / 2

Straße mit geringer Verkehrs-stärke oder in geschwindigkeits-reduziertem Bereich und mit deutlicher Einengung

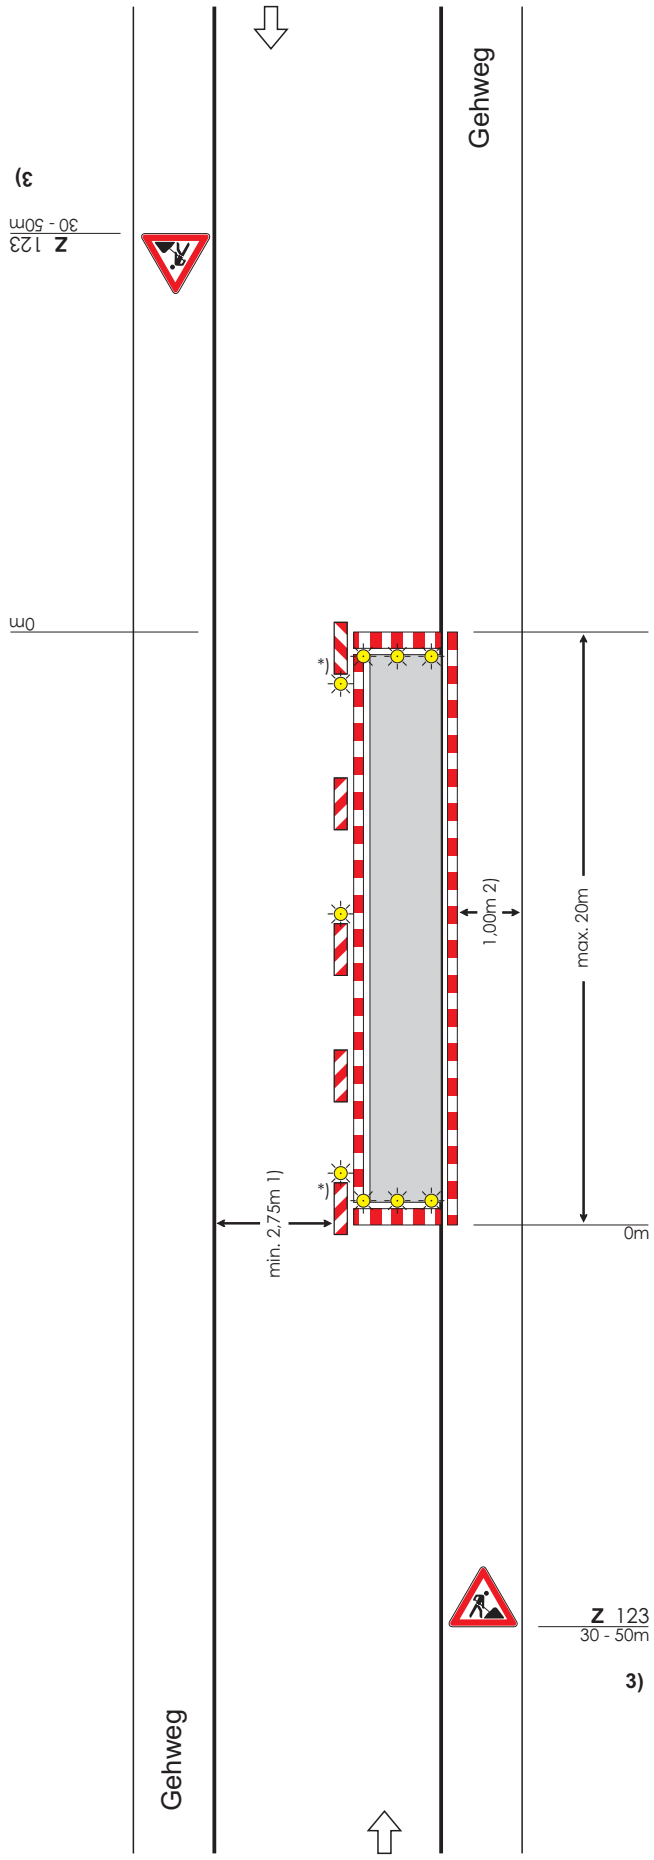

Bei Arbeitsstellen von kürzerer Dauer in der Regel ohne Warnleuchten

Querabsperrungen durch Absperrschranke [H=250 mm] und doppelseitiger Leitbake
Mindestens 3 gelbe Warnleuchten

Längsabsperrung durch doppelseitige Leitbaken
Abstand max. 10m
Doppelseitige Warnleuchten auf jeder 2. Leitbake
Ggf. Absperrschranke [H=100 mm] zusätzlich

Längsabsperrung zum Gehweg
durch Absperrschranken [H=100 mm] und ggf. Tastleisten

Warnleuchten doppelseitig oder mit Rundumlicht, Abstand max. 10m

*) Doppelseitige Leitbake und Warnleuchte

1) Kann in Ausnahmefällen unterschritten werden (s.Teil B, Abschn. 2.2.1)

2) andere Breiten s. Teil B, Abschn. 2.4.1

3) Außerhalb eines geschwindigkeitsreduzierten Bereichs
- Z 121 bei 30 - 50m
- Z 123 bei 50 - 70m

Maße in Metern 09.97