Regelplan B IV / 2

Arbeitsstelle von kürzerer Dauer
auf Straßen mit $V_{zul} \leq 50$ km/h

(analog bei Richtungsfahrbahnen
oder Einbahnstraßen)

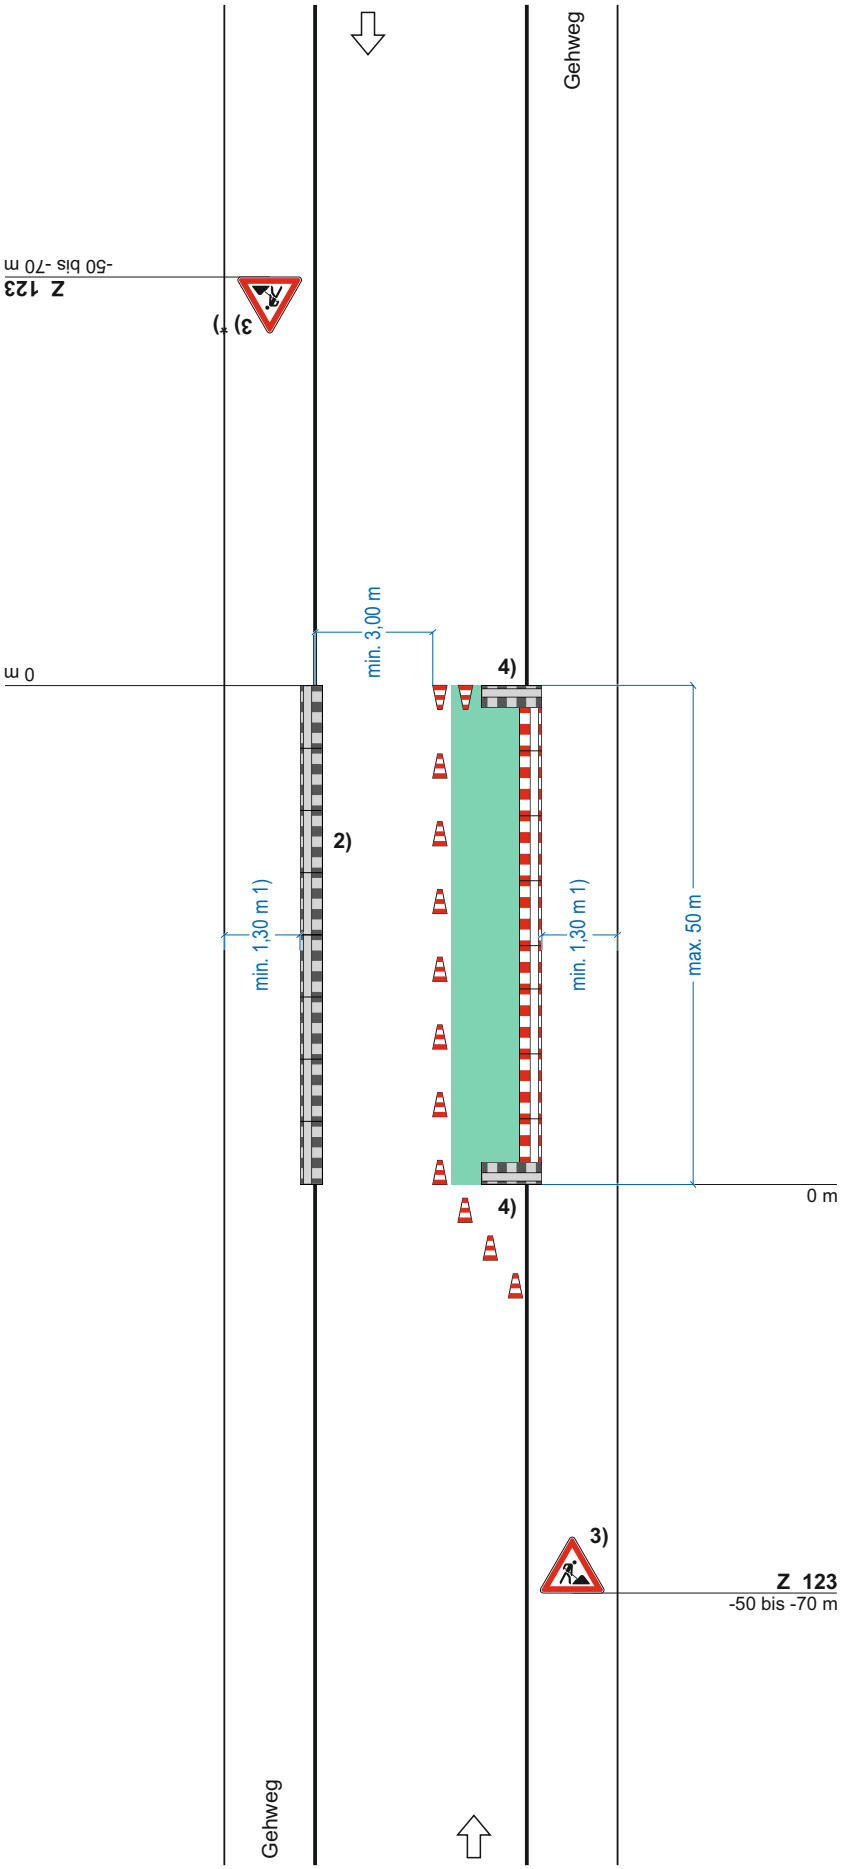

Querabsperrung
durch Leitkegel
(Höhe min. 0,5 m)
Leitkegelabstand 1 m

Längsabsperrung zur Fahrbahn
durch Leitkegel
(Höhe min. 0,5 m)
Abstand längs max. 9 m

Längsabsperrung zum Gehweg
durch Absperrschrankengitter
Warnleuchten gemäß Teil B,
Abschnitt 2.4.3 Absatz 2

Teil B, Abschnitt 2.2.5 Absatz 3
ist zu beachten

Querabsperrung
durch mindestens 3 Leitkegel
(Höhe min. 0,5 m)
Leitkegelabstand 1 m

1) andere Breiten siehe Teil B,
Abschnitt 2.4.2

2) [ ] zusätzlich Absperrschrankengitter am Gehweg gegenüber
[ ] erforderliche Länge und Lage gemäß beigefügtem Lageplan geprüft und angeordnet

3) [ ] geschwindigkeitsreduzierter Bereich
[ ] geringe Verkehrsstärke:
30 – 50 m

4) [ ] Absperrschrankengitter am Baufeld

siehe Teil B, Abschnitt 3.3
Absatz 1

*) Entfällt bei Einbahnstraßen und Richtungsfahrbahnen, sofern nicht für bestimmte Fahrzeugarten freigegeben

Stand: 05.2021 inkl. Korrektur 04.2022

EDV - Dr. Haller & Co. GmbH
Bärenstr. 31, 08523 Plauen
Tel. 03741/12060, Fax 03741/222652
e-Mail: info@edv-dr-haller.de
www.edv-dr-haller.de