


## Regelplan B IV / 4

Zweistreifige Fahrbahn mit  
Kreisverkehr

Arbeitsstelle kürzerer Dauer  
(nur bei Tageslicht)

**Längsabsperzung**  
durch Leitkegel  
(Höhe min. 0,5 m)  
Abstand längs max. 2 m

1) [ ] Befahrbarkeit mittels  
Schleppkurven geprüft

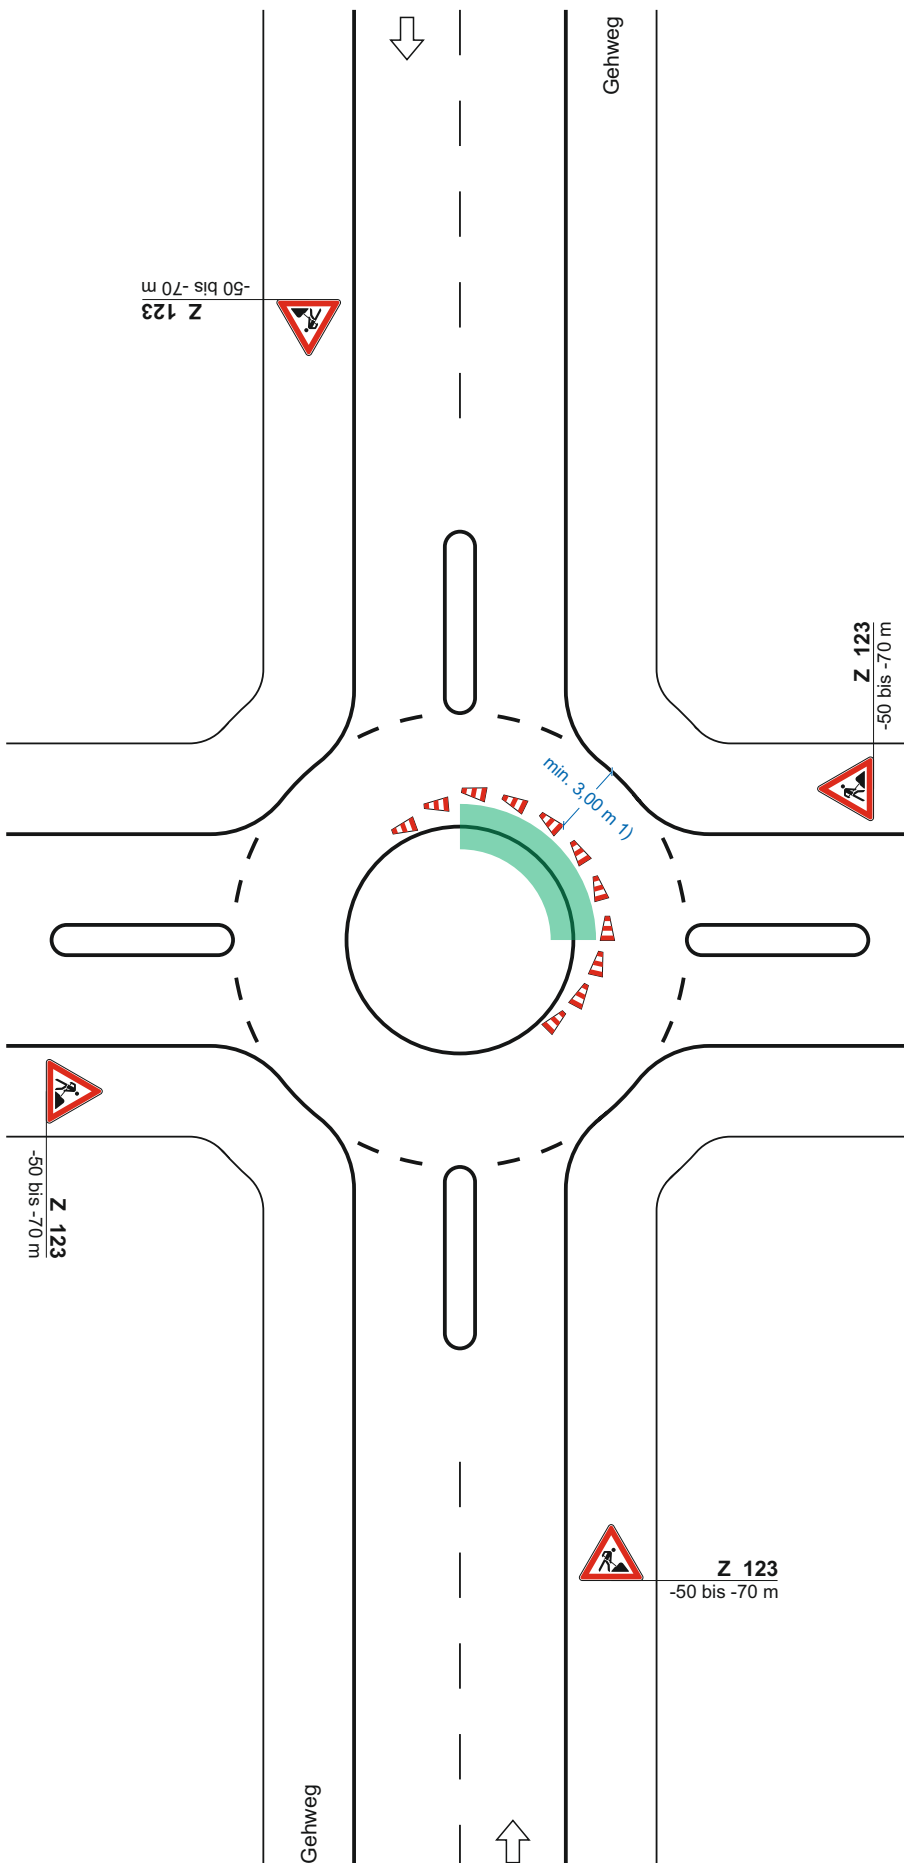

Stand: 05.2021 (Erstausgabe am 15.02.2022)



EDV - Dr. Haller & Co. GmbH  
Bärenstr. 31, 08523 Plauen  
Tel. 03741/12060, Fax 03741/222652  
e-Mail: [info@edv-dr-haller.de](mailto:info@edv-dr-haller.de)  
[www.edv-dr-haller.de](http://www.edv-dr-haller.de)