


Gde. Zusmarshausen/
Gkg. Strettheim



Gde. Horgau/
Gkg. Horgauergreut

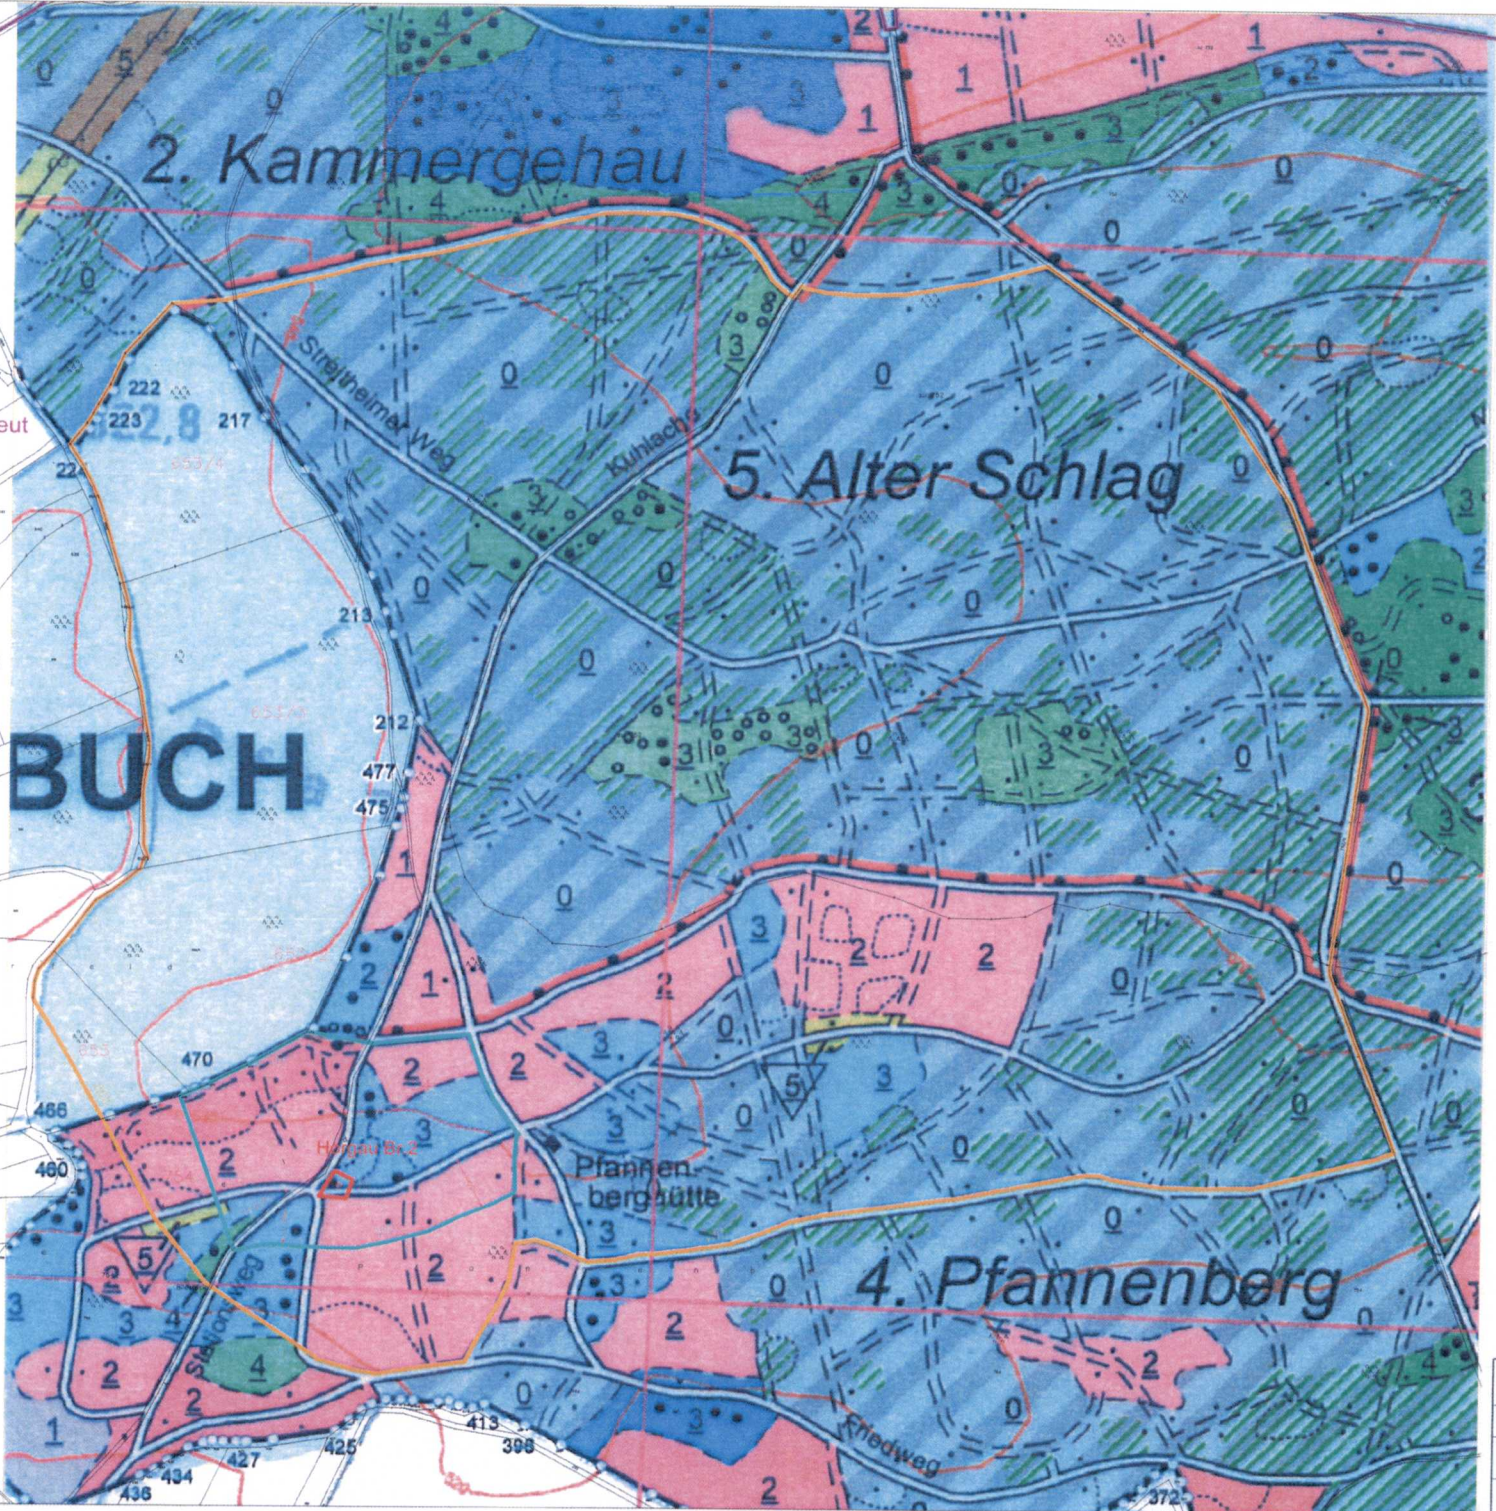

BUCH

- Gemeindegrenze, Gemeindegrenze
- vorgeschützte Wasserschutzgebietselemente
- Zone I (Pflanzenschutz)
- Zone II (Engere Schutzzone)
- Zone III (Weitere Schutzzone)

Anlage 1
Zur Wasserschutzverordnung vom
11.07.2004
Schutzgebietplan (1:2.000)

Geprüft
Der amt. Sachverständige
Dipl.-Ing. 12.4.21
Wasserschutzfachstelle

Für die amtliche Prüfung des Wasserschutzplans ist nicht verantwortlich, sondern nur die Darstellung, während der Erstellung angefragt oder hinzugefügt, ist immer auf der dem Drucker zugewiesenen Seite.

Büro und Wapler Büro für Wasserangelegenheiten, Energie und Wasserwirtschaft Unterstephansplatz 11, 80331 München Telefon 0 89 37 7234, Telefax 0 89 37 51126 www.wapler.de	gezeichnet: Dr. Wapler geprüft: persönlich
Verfahren: WASSERLEITUNG DER GEMEINDE HORGAU Überlagerung zur Wasserschutzverordnung für die über den Burgen Horgau B 2 folgende Wasserversorgung	
Unternehmenskennung: GEMEINDE HORGAU Matrikel-Nr. 1 Kfz-Nr. Horgau	Abrechnungs-Nr.: 09110-B Maßstab: 1:2000 Anzahl: 3,4
Vorschlag zur Schutzzonenfestlegung	Ausfert. am: 18.01.17 R. K. R.