


Aretsried, Lkr. Augsburg

r.: Eigenwasserversorgung
Wasserrechtliche Eingabe
des Tiefbrunnens 2

5
GENEHEMT
GEMASS B... WEID
VOM 12. APRIL 1973
LANDRATSAMT AUGSBURG
Dienststelle Schwabmünchen
i. A.

R. Schneider
Schneider

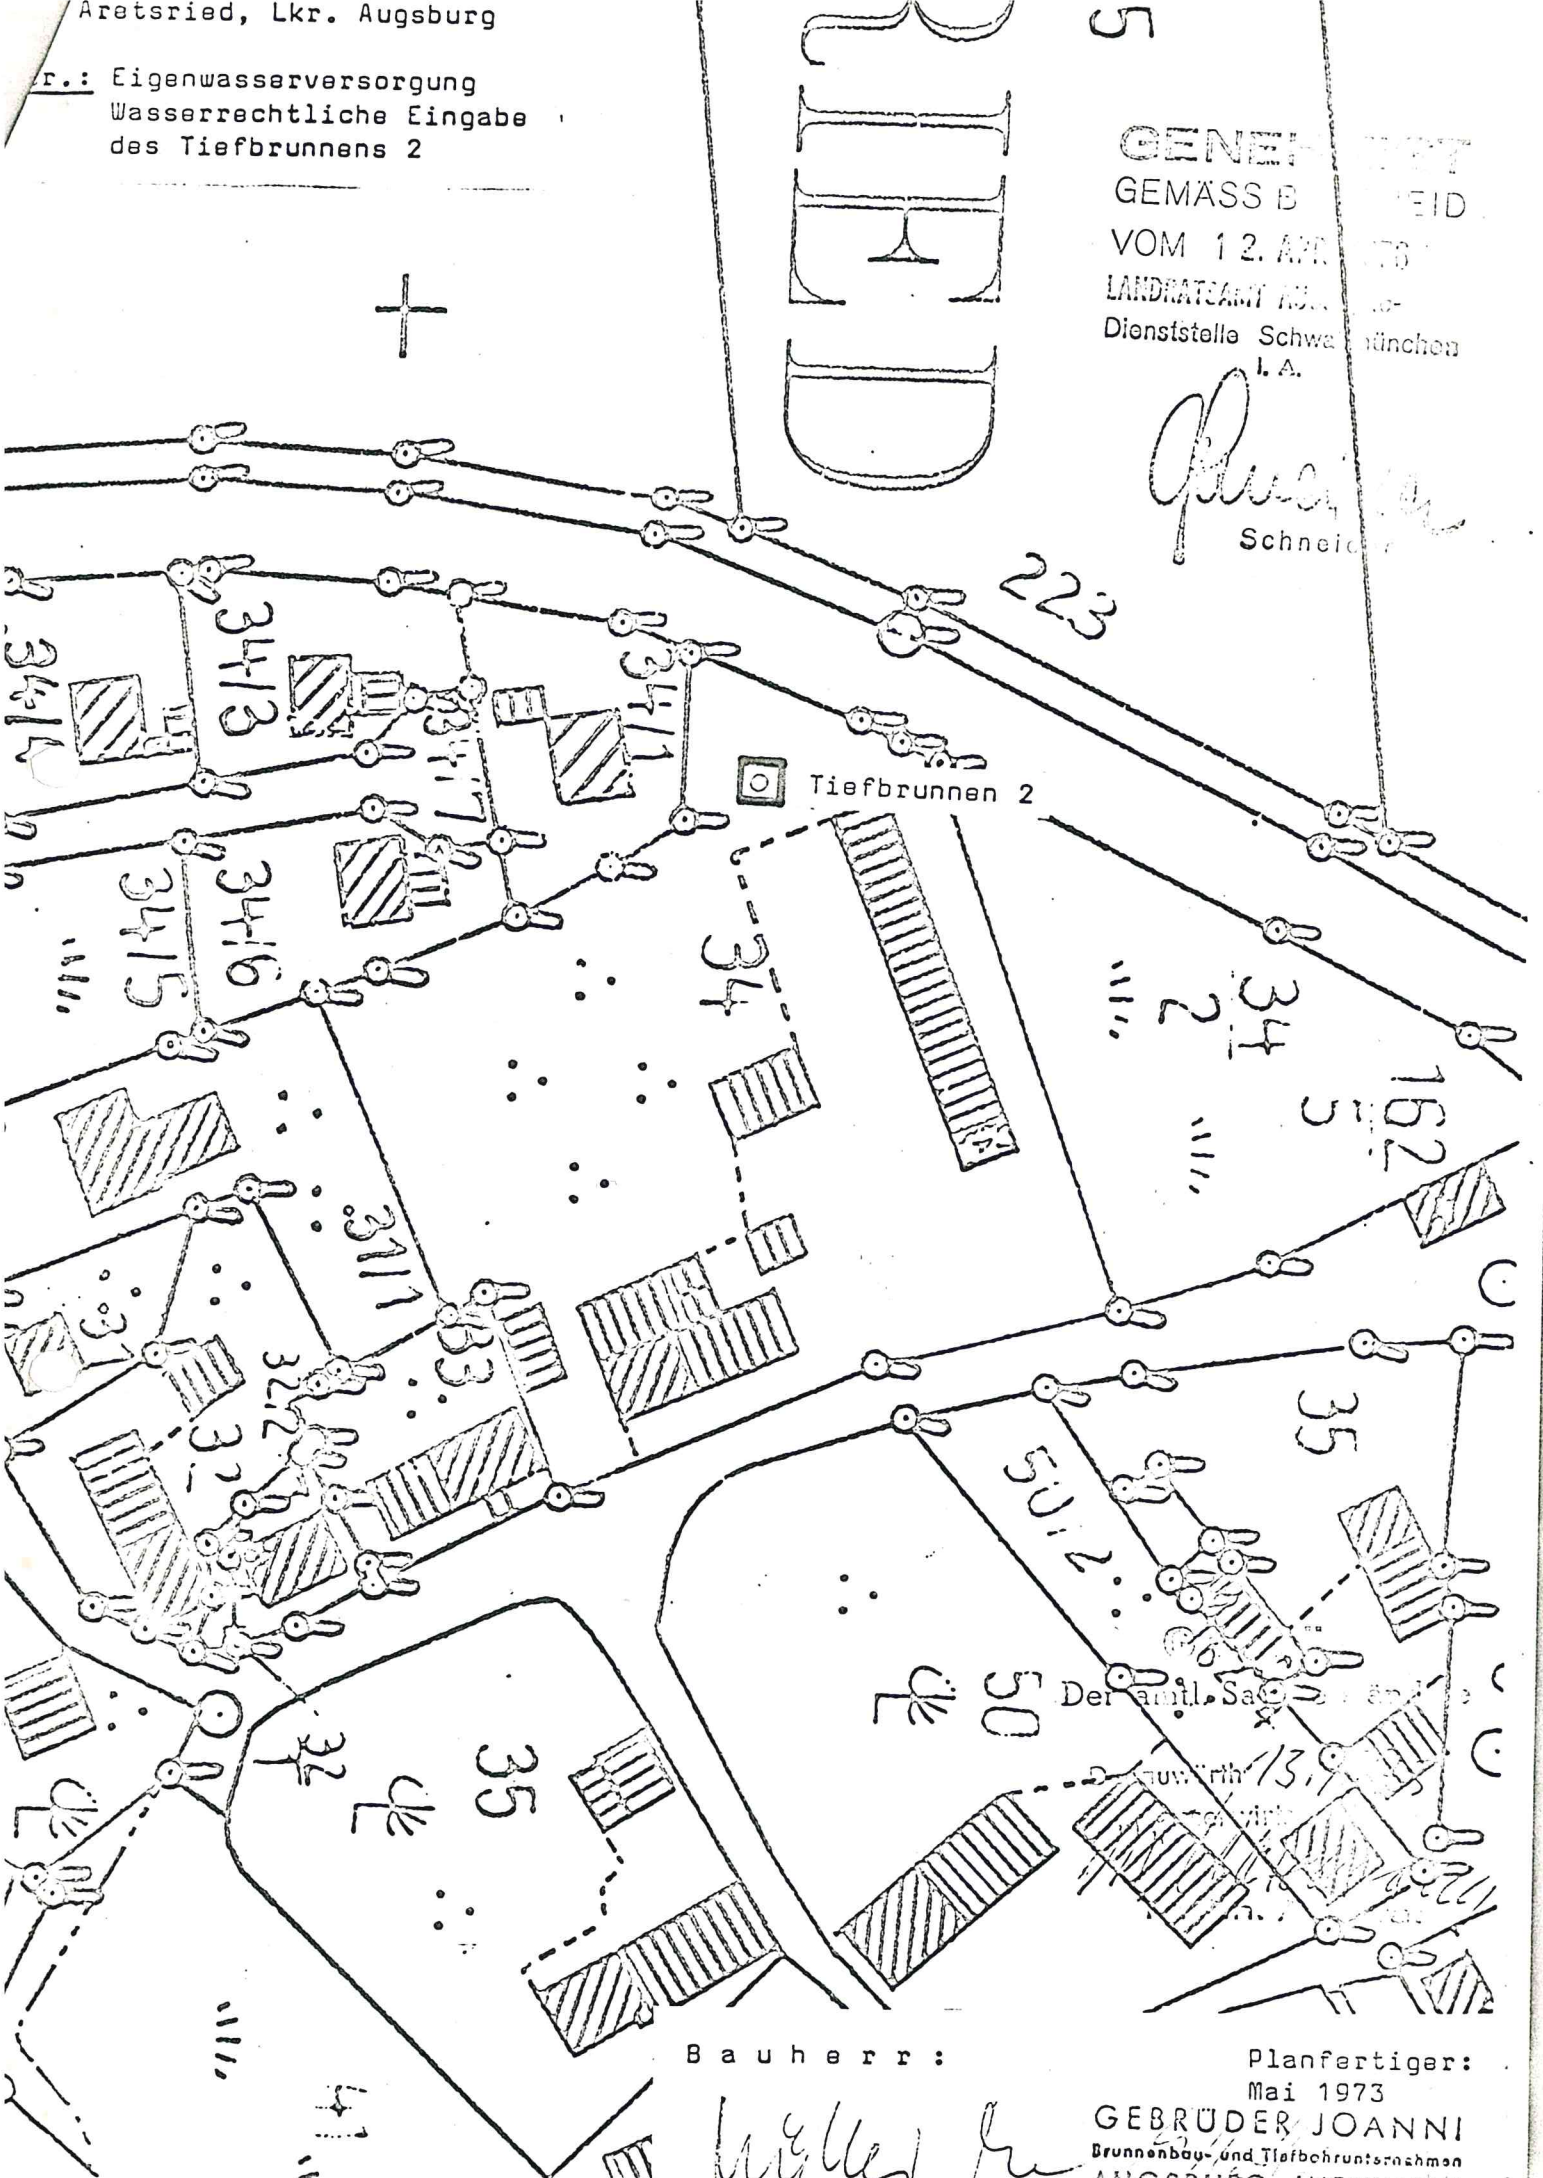

Bauherr:

Müller

Planfertiger:
Mai 1973

GEBRÜDER JOANNI
Brunnenbau- und Tiefbohrmaschinen
AUGSBURG - WESTHEIM