

867

854

778

2784

2785

855  
KRAFT GMBH


WERKSTRASSE

KRAFT GMBH

Wasserreserve

Tiefbrunnen

Kläranlage

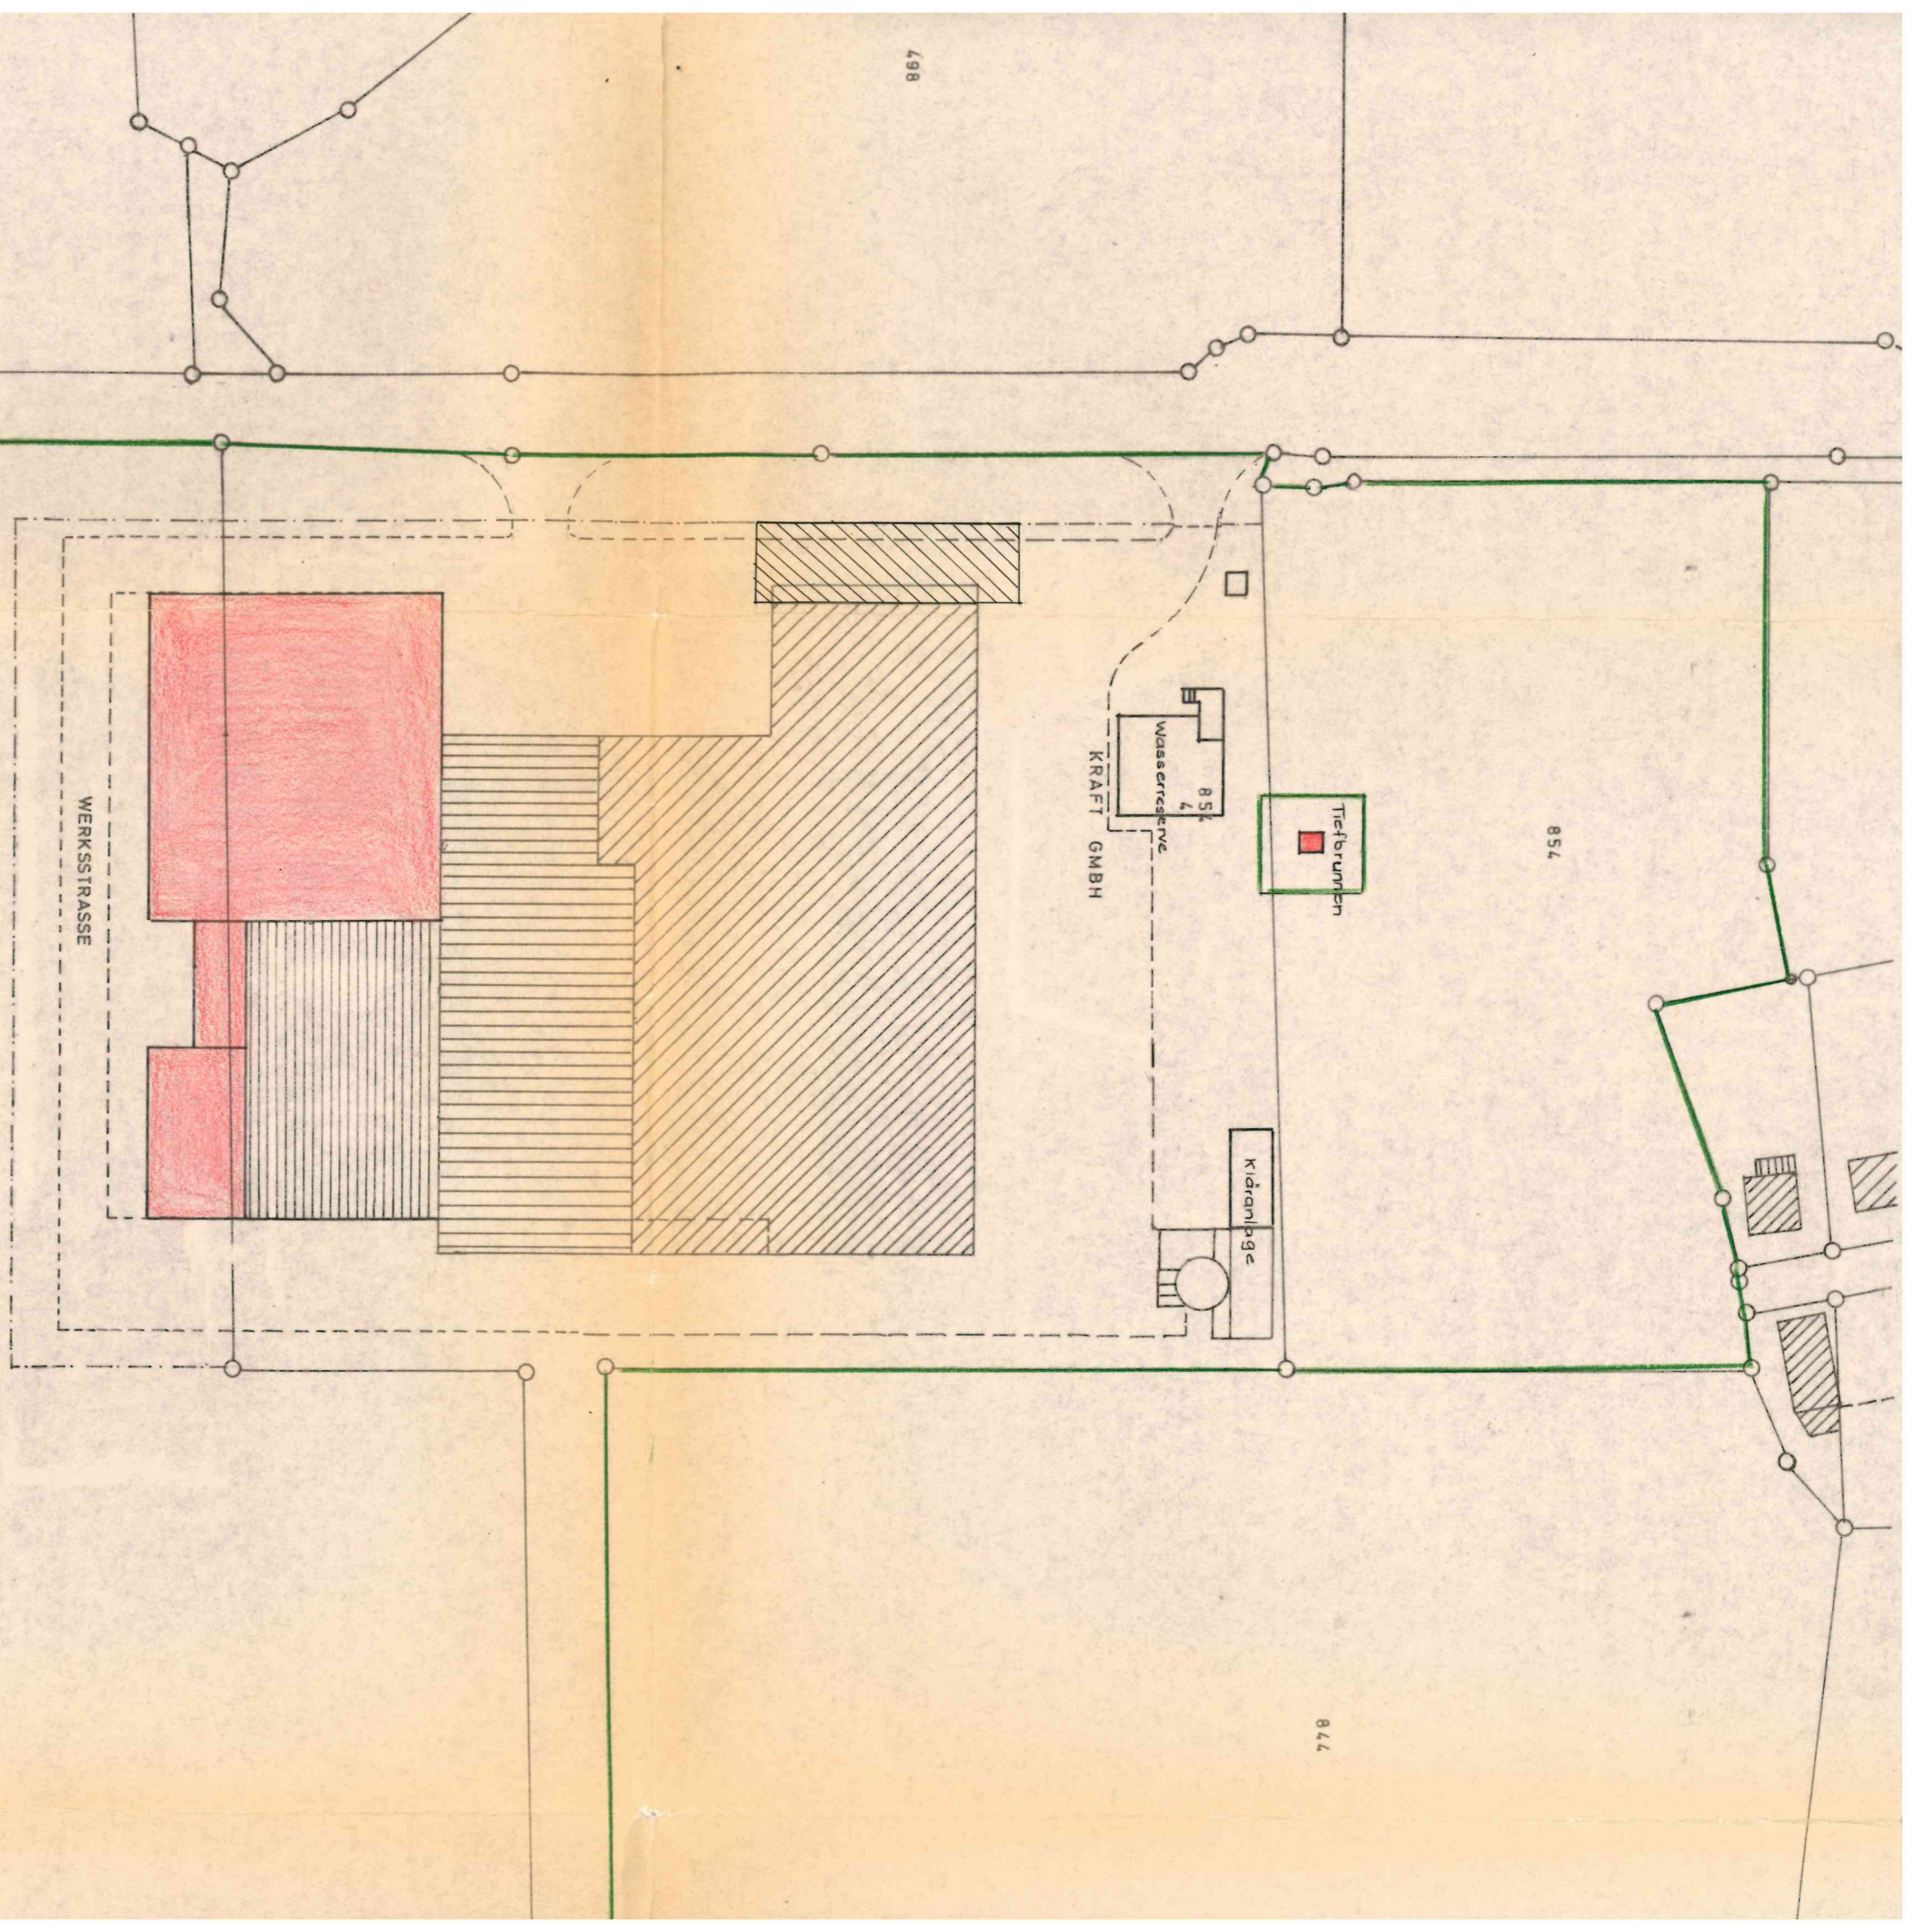

DER BAUHERR: **KRAFT GMBH**  
Werk Schwabmünchen

*[Handwritten signature]*

DIE NACHBARN:

---

---

---

---

---

DER PLANFERTIGER:  
23.7.73 RE

**KRAFT GMBH**  
Werk Schwabmünchen  
Techn. Abteilung

BAUVORHABEN KRAFT GMBH SCHWABMÜNCHEN  
ERSTELLUNG EINES PRODUKTIONSGEBÄUDES

LAGEPLAN

MASSTAB 1:1000

Zeichng. Nr. 01-007/3