

FLURSTÜCKNUMMERN 1714/1715/1716/1717/1718/1719/1720/1721/1722  
SIEHE LAGEPLAN 1:5000 U. 1:1000

**GENEHMIGT**

GEMÄSS BES. N. 10 ID

VOM 8. AUG. 1977


LANDRATSAMT AUGSBURG

Dienststelle Schwabmünchen  
I. A.

*Rusida*  
'Schneider'

DEUTSCHE

Nr.	Änderungen	geändert	Name	gepr. am	Name
Vorhaben: Notwasserversorgung		Beilage			
Vorhabensträger: Stadt Schwabmünchen		zum			
		vom			
		Plan-Nr.			
Maßstab:	Lageplan Vorsorgemaßnahme Hilfskrankenhaus		Tag.	Name	
1:1000		entw.			
DINA		gez.	Möhwald	11.2.77	
		gepr.	11.2.77	<i>[Signature]</i>	
Entwurfsverfasser: Bayer. Landesamt für Wasserwirtschaft		München, den 11.2.77 I. A. <i>[Signature]</i>			

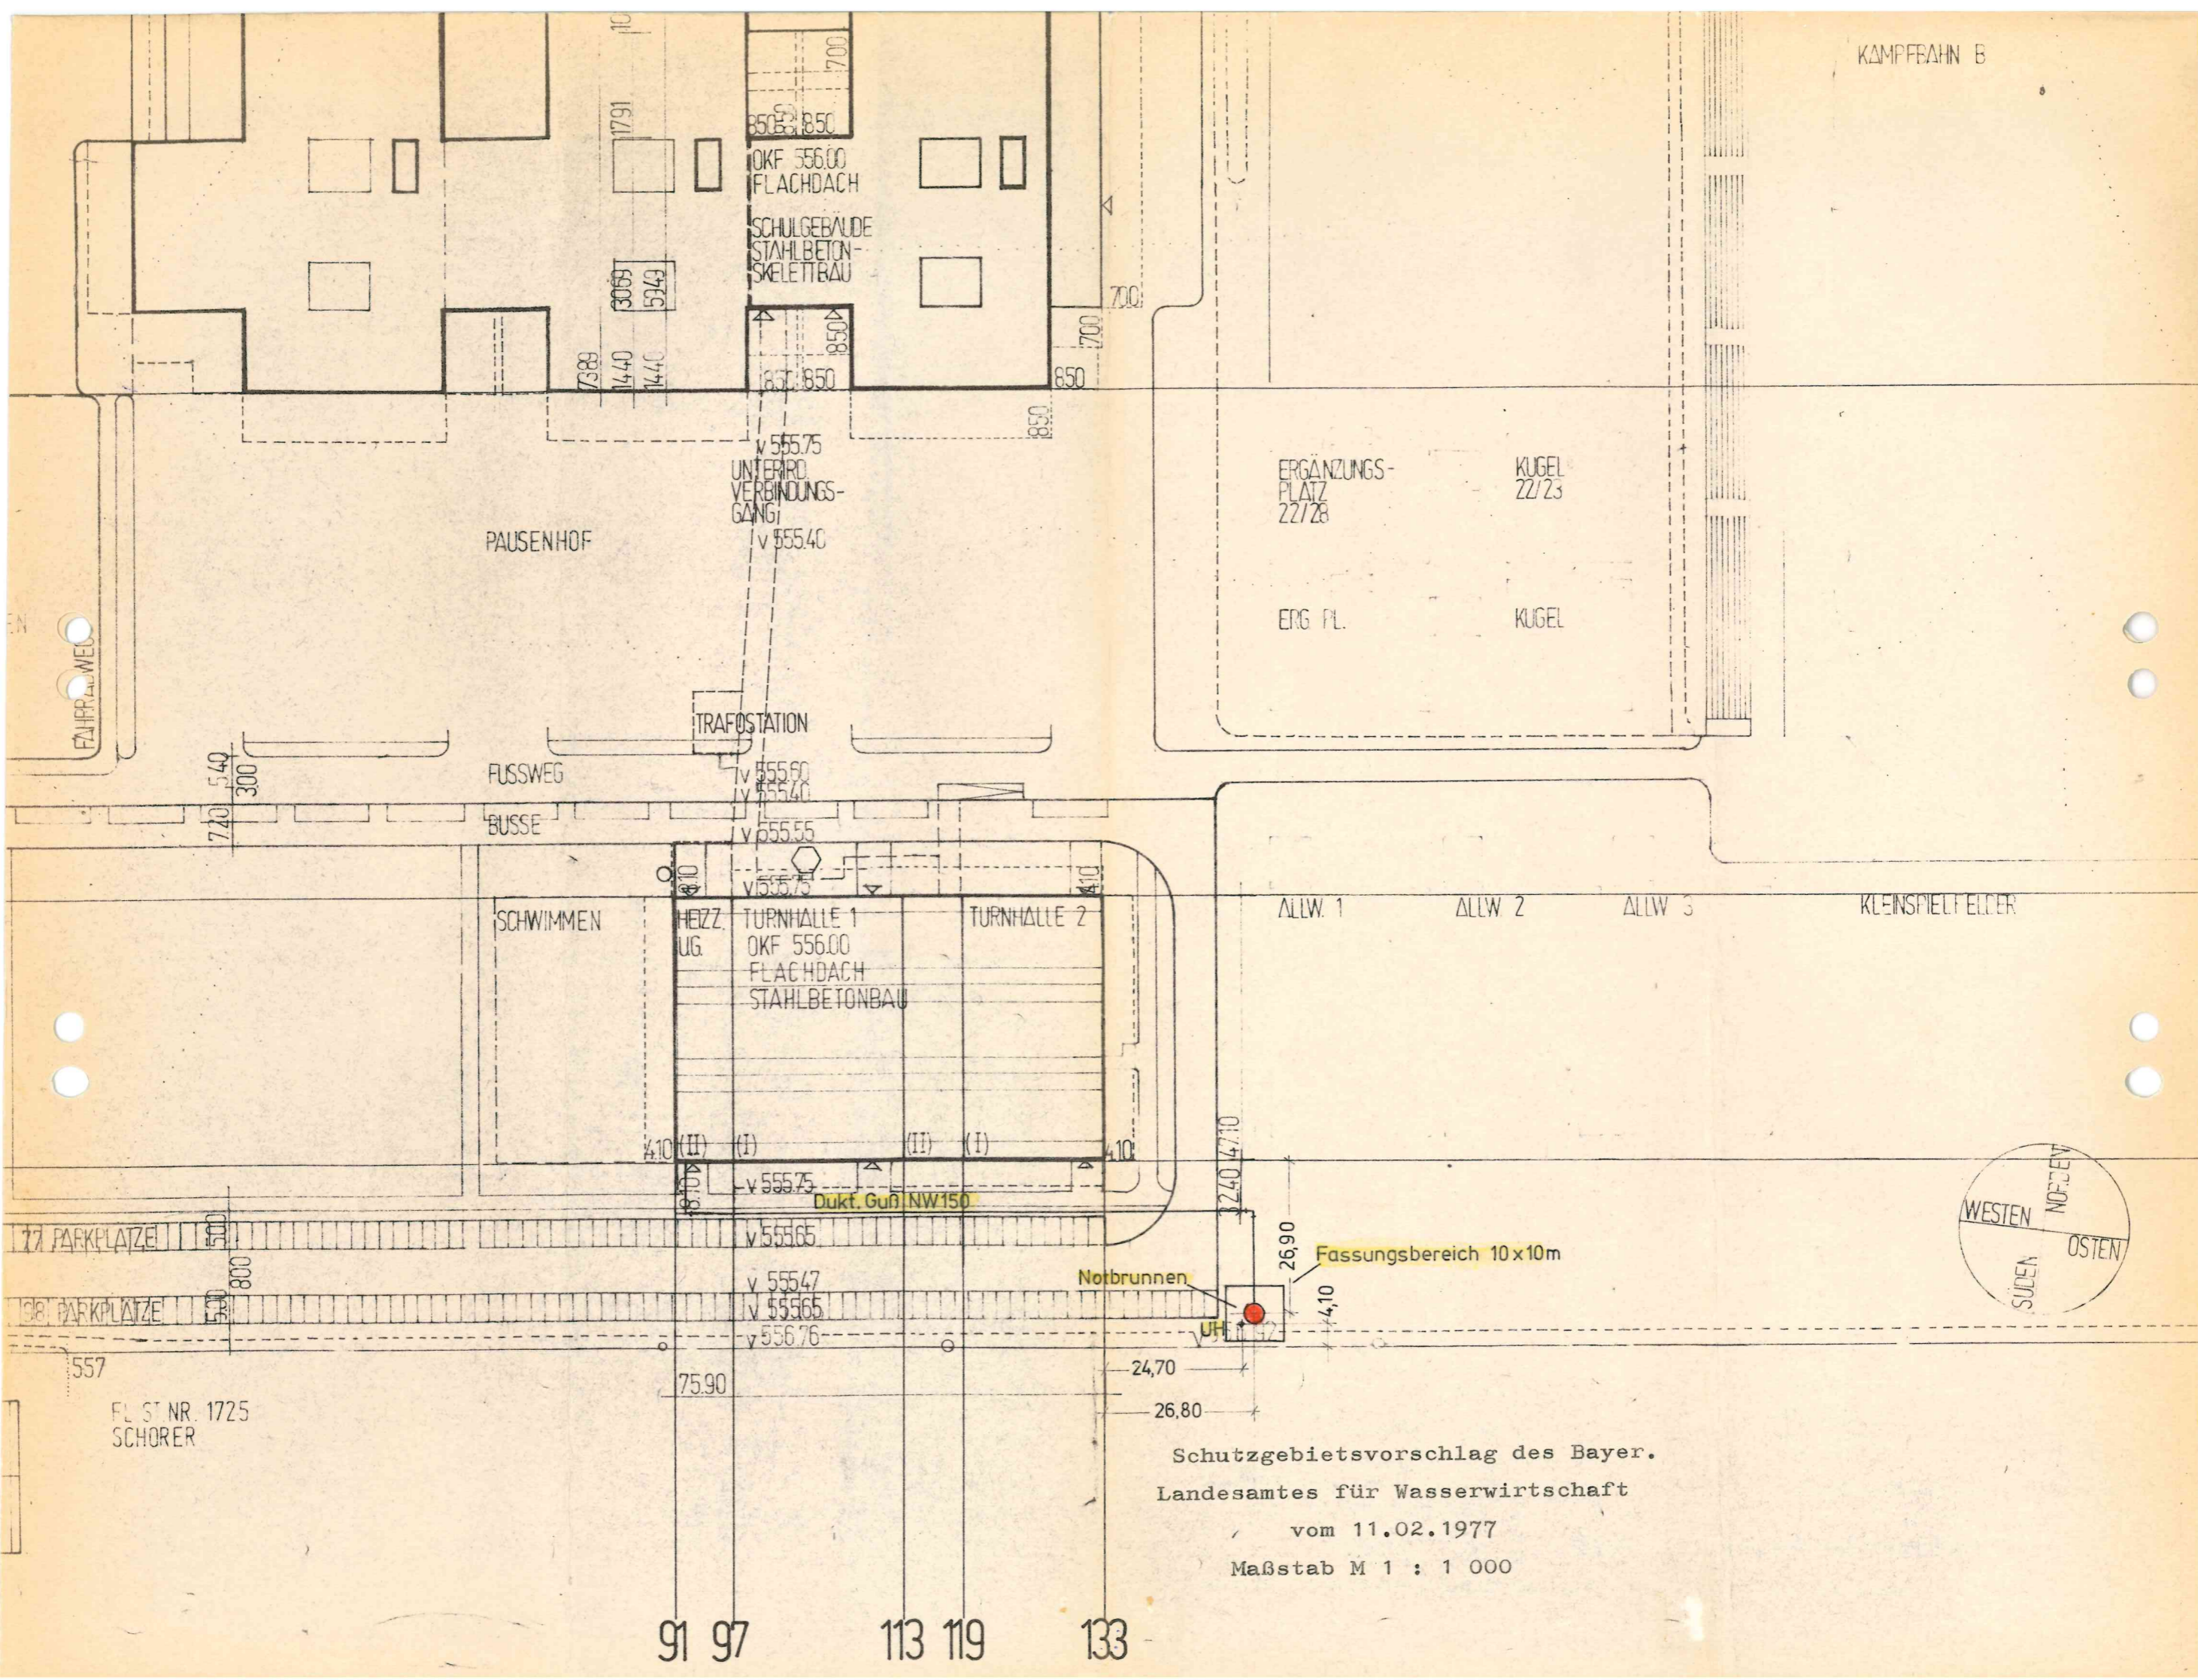

FL ST NR. 1725  
SCHORER

Schutzgebietsvorschlag des Bayer.  
Landesamtes für Wasserwirtschaft  
vom 11.02.1977  
Maßstab M 1 : 1 000